



Boneco de Setorização - Primeiro Pavimento  
ESC.: 1:500

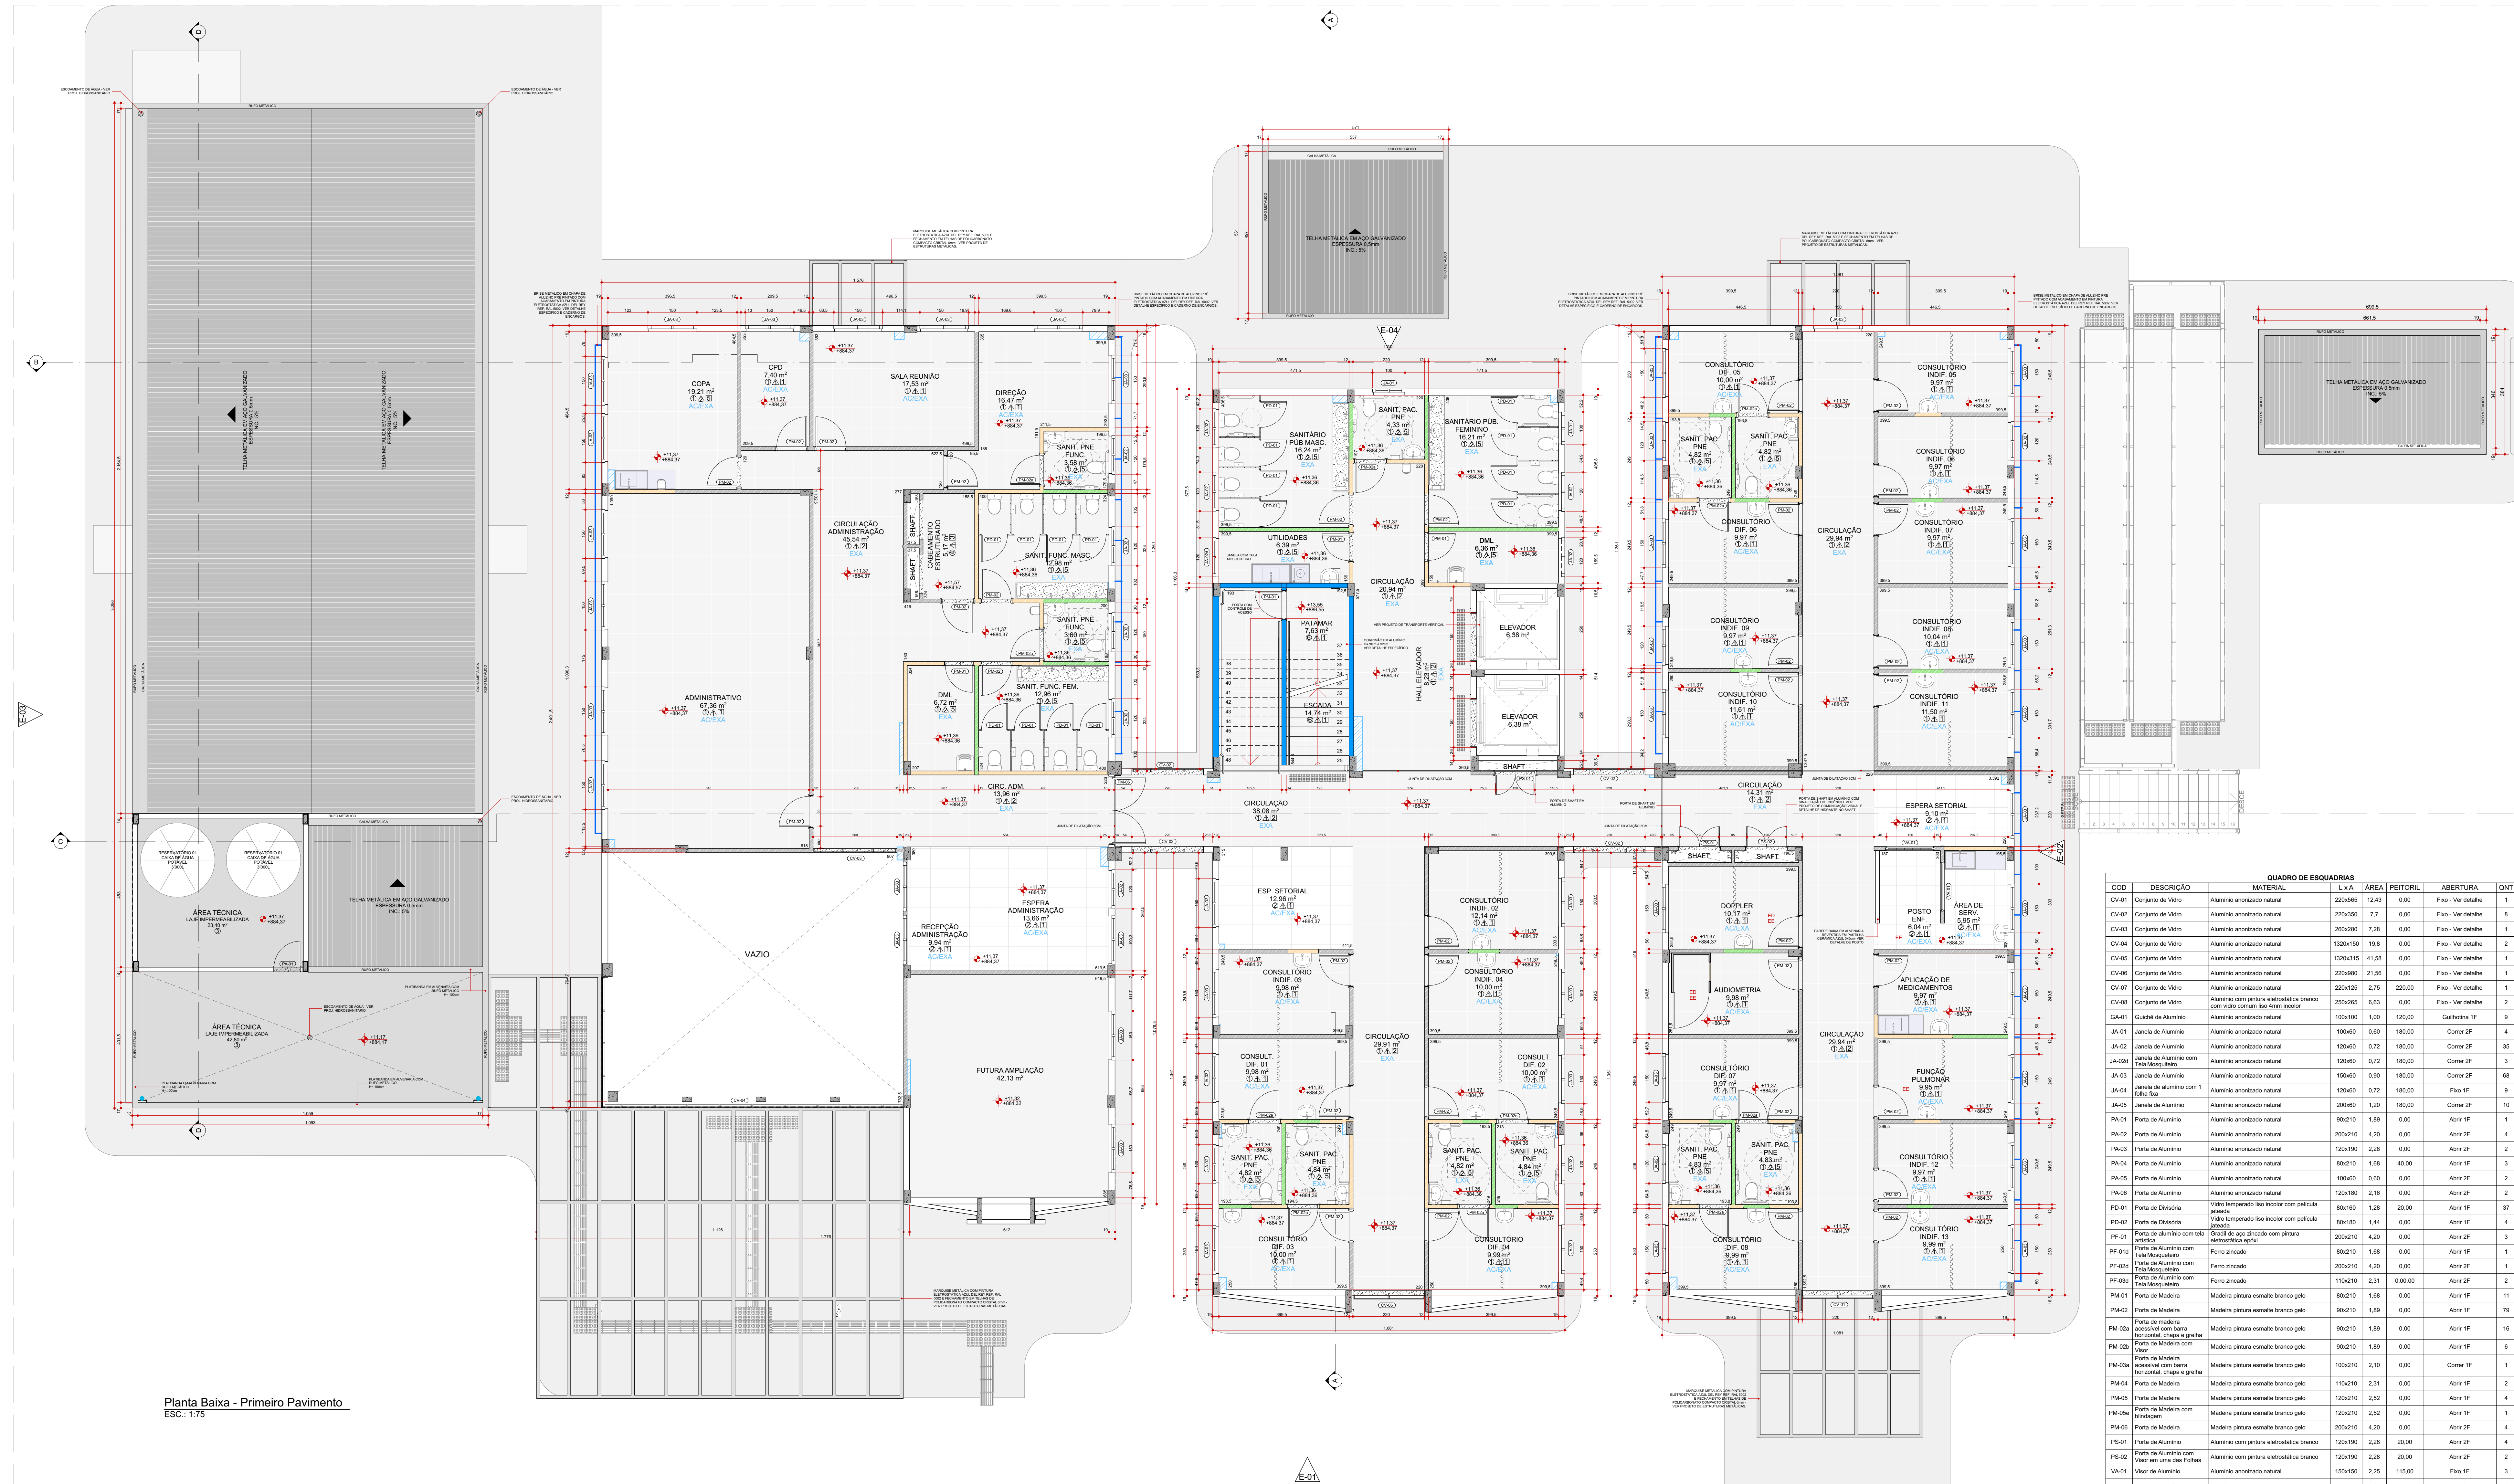

Planta Baixa - Primeiro Pavimento  
ESC.: 1:75

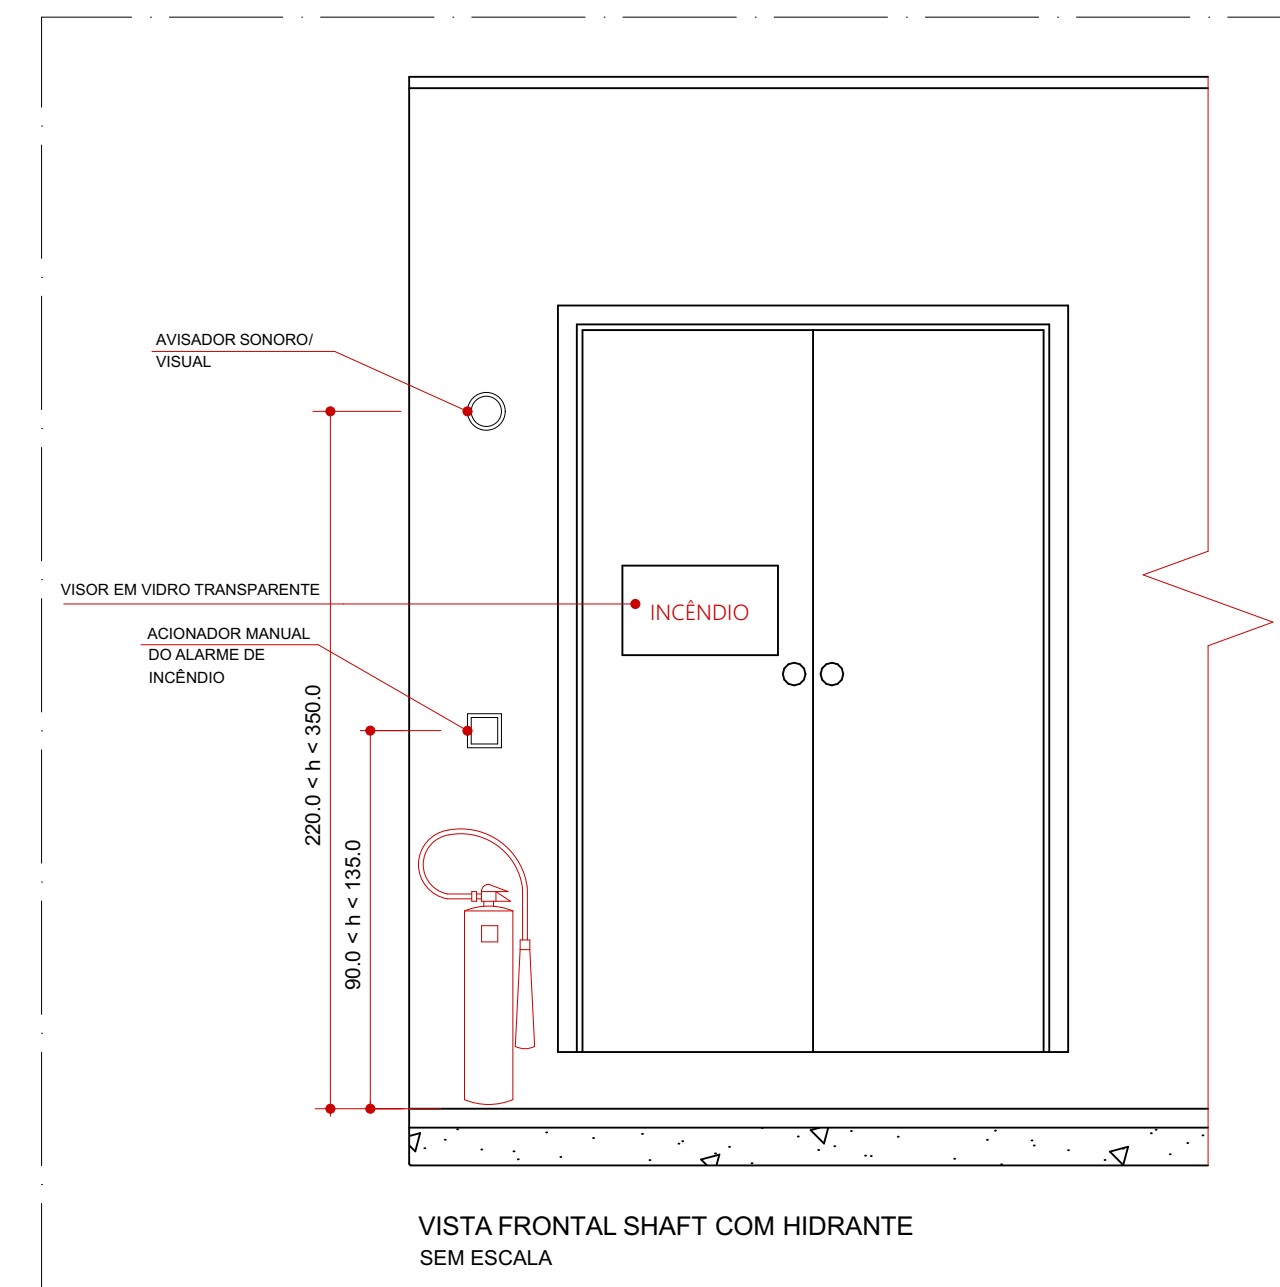

VISTA FRONTAL SHAFT COM HIDRANTE

LEGENDA DE CÓDIGOS DE ACABAMENTOS

- [illegible]

LEGENDA DE CÓDIGOS DA ESQUADRIA

Obs.: Verificar nível do piso acabado no local de instalação da esquadria.  
Obs.: Prever verga e contra-verga em todas as esquadrias, quando necessário.  
Obs.: Verificar a espessura da parede no local onde a esquadria será instalada conforme detalhe de pranta baixa e tipo de parede.  
Obs.: Todas as esquadrias em áreas críticas possuirão laticínio metálico tipo mosquiteiro.

| DETALHES ESPECÍFICOS           |                                          |
|--------------------------------|------------------------------------------|
| NÚMERO DA ESQUADRIA            | a: Porta adaptada para PCD               |
| INDICAÇÃO DO TIPO DE ESQUADRIA | b: Porta com vidro                       |
| (PORTA, JANELA, VIGIÃO)        | c: Porta com grade de vedação            |
|                                | d: Janela com laticínio tipo mosquiteiro |
|                                | e: Porta com blindagem                   |
|                                | f: Porta com fechadura                   |

## NOTAS DE PROJETO

OBS.: Todos os ambientes com Ar Condicionado (AC) também deverá conter Exaustão.  
OBS.: Todas as portas terão maçanetas do tipo alavanca.  
OBS.: Todas as tubulações serão embutidas nos enchimentos especificados em planta.

**LEGENDA DE PAREDE**

- |                                                                                       |   |
|---------------------------------------------------------------------------------------|---|
|  | Parale em alvenaria de blocos cerâmicos 14x19x30cm com reboco em duas faces.   |
|  | Parale de blocos vazados de concreto de 2 furos, dimensão nominal dos blocos 14x19x30, com reboco em duas faces, espessura final de 19 cm - Tempo de resistência ao fogo de 2 horas (120 min).                                                     |
|  | Enchimento de arquitetura e hidráulico com chapas de drywall resistente a umidade.   |
|  | Drywall E-12,00cm - Chapa Dupla - ST (Simplex). Montante de 70 mm até a laje + 1/8 de rocha para isolamento acústico + 2 chapas de 12,5 cm de cada lado até o forro.                                                                               |
|  | Drywall E-12,00cm -Chapa Dupla - ST (Simplex) para faces de área seca e RU (Resistente a Umidade) para faces de área molhada. Montante de 70 mm até a laje + 1/8 de rocha para isolamento acústico + 2 chapas de 12,5 cm de cada lado até o forro. |
|  | Drywall E-12,00cm - Chapa Dupla - RU (Resistente a Umidade). Montante de 70 mm até a laje + 1/8 de rocha para   |

LEGENDA DE PROTEÇÃO RADIOLÓGICA

- [illegible]

LEGENDA DE MOBILIÁRIO

-  Bancada em MDF revestido com laminado melamínico de alta pressão, termo moldável, cor: rivera cross, acabamento liso, uso hospitalar.  
 Bancada De Aço Inoxidável Chapa 18, Aço 304 (ver detalhe)  
 Bancada em Granito, cor Branco Dallas (ver detalhe).  
 Brise metálico em chapa de alumínio pré pintado com acabamento em pintura eletrolítica Azulú Del Rey Ref. RAL 5002 (ver caderno de encargos e detalhe específico).  
 Piso tátil interno de alerta e direcional em inox (ver caderno de encargos).  
 Piso tátil externo direcional em concreto 25x25cm (ver implantação).

| REV. | DATA       | CONTEUDO        | REV. | DATA | CONTEUDO |
|------|------------|-----------------|------|------|----------|
| R00  | 30/04/2022 | EMISSÃO INICIAL |      |      |          |
|      |            |                 |      |      |          |
|      |            |                 |      |      |          |
|      |            |                 |      |      |          |

ÁREA RESERVADA PARA APROVAÇÃO