



QUADRO DE ÁREAS	
EDIFÍCIO PRINCIPAL	
PAVIMENTO TERREO	1.042,60m²
PRIMEIRO PAVIMENTO	1.003,52m²
PAVIMENTO TÉCNICO	60,65m²
TOTAL	2.106,77m²
EDIFÍCIOS ANEXOS	
ABRIGO DE CISTERNA	30,32m²
CENTRAL DE GASES/ ABRIGO DE RESÍDUOS	26,86m²
TOTAL	57,18m²
CEO 8 CADEIRAS	343,21m²
MARQUISES	150,77m²
ÁREA TOTAL CONSTRUÍDA	2.657,93m²
ÁREA PERMEÁVEL	2.403,43m²
ÁREA DO TERRENO	6.392,62m²
TAXA DE OCUPAÇÃO	17,63%

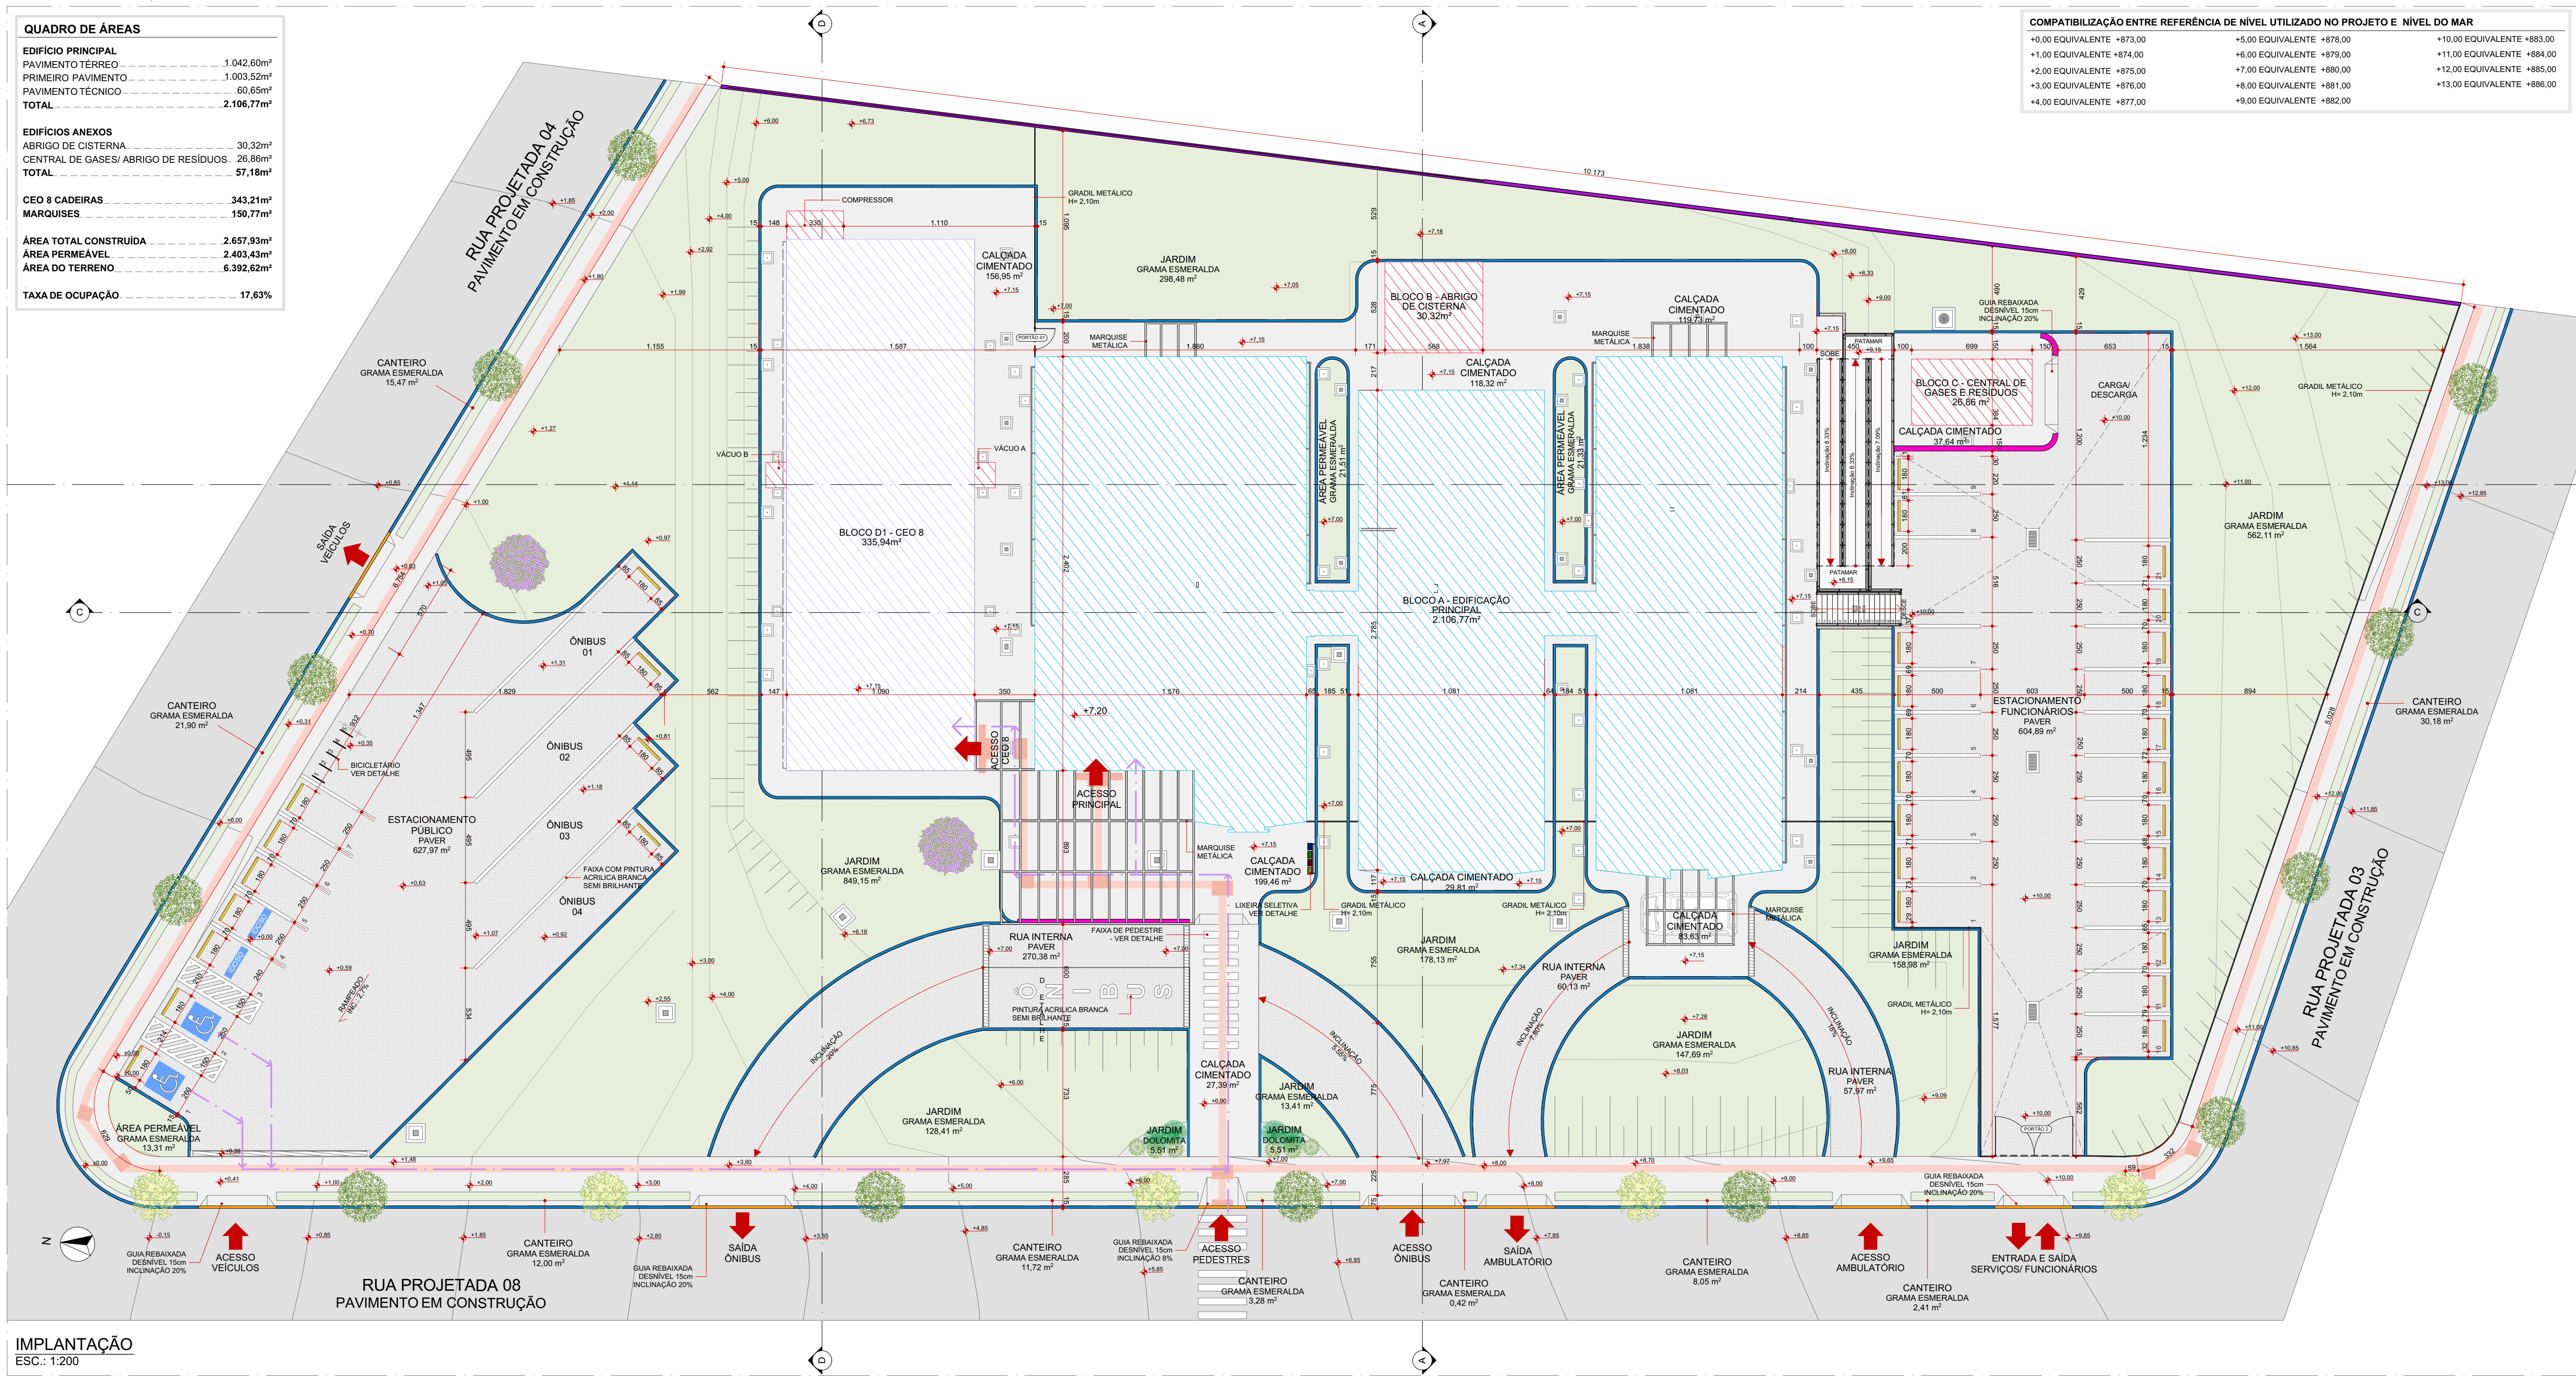

COMPATIBILIZAÇÃO ENTRE REFERÊNCIA DE NÍVEL UTILIZADO NO PROJETO E NÍVEL DO MAR		
+0,00 EQUIVALENTE	+873,00	+5,00 EQUIVALENTE
+1,00 EQUIVALENTE	+874,00	+6,00 EQUIVALENTE
+2,00 EQUIVALENTE	+875,00	+7,00 EQUIVALENTE
+3,00 EQUIVALENTE	+876,00	+8,00 EQUIVALENTE
+4,00 EQUIVALENTE	+877,00	+9,00 EQUIVALENTE
		+10,00 EQUIVALENTE
		+11,00 EQUIVALENTE
		+12,00 EQUIVALENTE
		+13,00 EQUIVALENTE
		+883,00
		+884,00
		+885,00
		+886,00

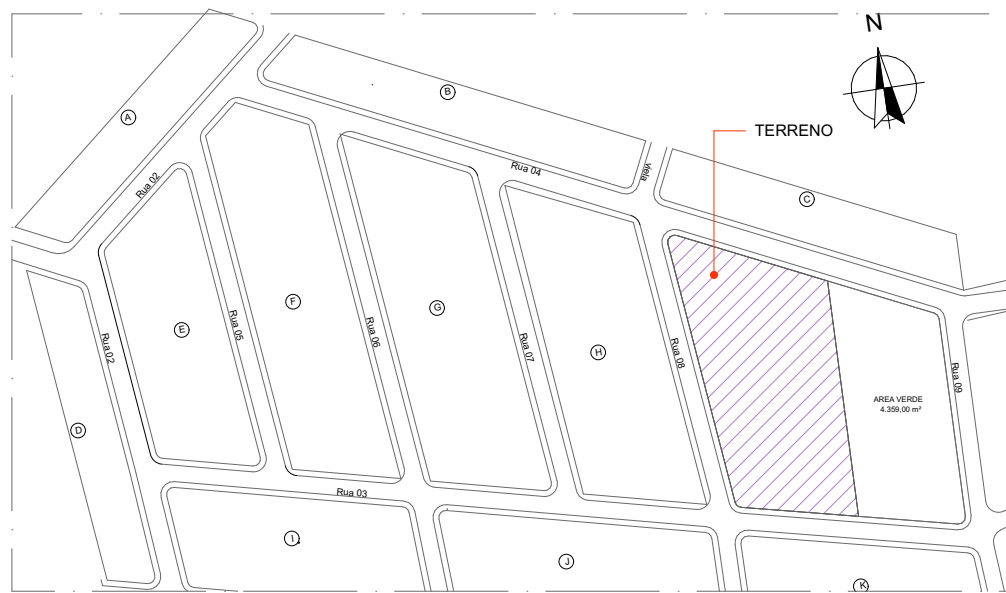

Planta de Situação e Localização
SEM ESCALA

QUADRO DE ESQUADRIAS				
COD.	MATERIAL	L x A	ÁREA	TIPO DE ABERTURA
PORTÃO 01	Aço pintura esmalte sintético cinza claro	120x200	2,40	Abriu 1F
PORTÃO 02	Aço pintura esmalte sintético cinza claro	450x200	9,00	Abriu 2F

- LEGENDA DE IMPLANTAÇÃO**
- GRADIL EM AÇO ZINCADO, H=2,20m, PAINÉIS DE 2,40m DE LARGURA - VER DETALHE ESPECÍFICO
 - PISO CIMENTADO DESEMPENADO MECANICAMENTE
 - GRAMA A IMPLANTAR (VER DETALHE DE PAISAGISMO)
 - MURO EXTERNO EM BLOCO DE VEDAÇÃO DE CONCRETO APARENTE 14x19x39cm (CLASSE C - NBR 6136)
 - MEIO FIO SIMPLES 100x30x15 EM CONCRETO, TRAÇO 1:2:3 MOLDADO IN LOCO
 - MEIO FIO COM SARIETA 100x30x15 EM CONCRETO, TRAÇO 1:2:3 MOLDADO IN LOCO
 - SARIETA EM CONCRETO MOLDADA IN LOCO. VER PROJETO DE PAVIMENTAÇÃO.
 - MURO DE ARRIMO EM CONCRETO. VER PROJETO DE TERRAPLANAGEM.
 - BATE RODA EM CONCRETO PRÉ MOLDADO COM ACABAMENTO CHANFRADO, DIMENSÕES 180x8x15,5cm
 - GRELHA DE ÁGUAS PLUVIAIS - VER PROJETO HIDROSSANITÁRIO
 - CAIXA DE CAPTAÇÃO - VER PROJETO HIDROSSANITÁRIO
 - CAIXA DE INSPEÇÃO - VER PROJETO HIDROSSANITÁRIO
 - CAIXA DE PASSAGEM EM ALVENARIA - VER PROJETO ELÉTRICO
 - PISO TÁTIL DIRECIONAL EM CONCRETO, BORDA RETA, COR AMARELO 25x25cm
 - PISO TÁTIL ALERTA EM CONCRETO, BORDA RETA, COR TERRACOTA, 25x25cm
 - ROTA ACESSÍVEL

REV.	DATA	CONTEÚDO	REV.	DATA	CONTEÚDO
R00	30/04/2022	EMIÇÃO INICIAL			

ÁREA RESERVADA PARA APROVAÇÃO



GOVERNO DO ESTADO DO PARANÁ
SECRETARIA DA SAÚDE
SESA
SETOR DE PROJETOS



PROPRIETÁRIO: SECRETARIA DE ESTADO DA SAÚDE - SESA	MUNICÍPIO: IRATI
OBRA: AMBULATÓRIO MÉDICO DE ESPECIALIDADES DO PARANÁ - AME - PR	ESCRITÓRIO REGIONAL: PONTA GROSSA
LOCAL: RUA LIDIA MALINOSKI 360, BAIRRO LAGOA, ZONA 02, LOTE 0307, IRATI - PR	TIPO: CONSTRUÇÃO DE EDIFICAÇÃO EM ALVENARIA PARA FINS DE SAÚDE
AUTOR DO PROJETO/ REGISTRO PROF.: Carlos Marchesi CAU PR A32642-9	PROJETO: ARQUITETÔNICO
PROPRIETÁRIO: SECRETARIA DE ESTADO DA SAÚDE DO PARANÁ (SESA-PR) CNPJ: 76416.8660001-40	REFERÊNCIA: IMPLANTAÇÃO
RESPONSÁVEL PELO EAS:	

PROJETISTA
MEP - Arquitetura e Planejamento
RUA MILTON GAVETTI, 369 - JO. UNIVERSITÁRIO, LINDOIRA/PR
TEL: +55 (41) 3328-1020 / mep@meparquitetura.arq.br
COORDENADOR

DESENHO:
MEP ARQUITETURA E PLANEJAMENTO
DATA:
ABRIL / 2022
ESCALA DO DESENHO:
INDICADA
ARQUIVO:
ARQ_PE-AME_R00

ARQ
01 / 12